


Техническое задание

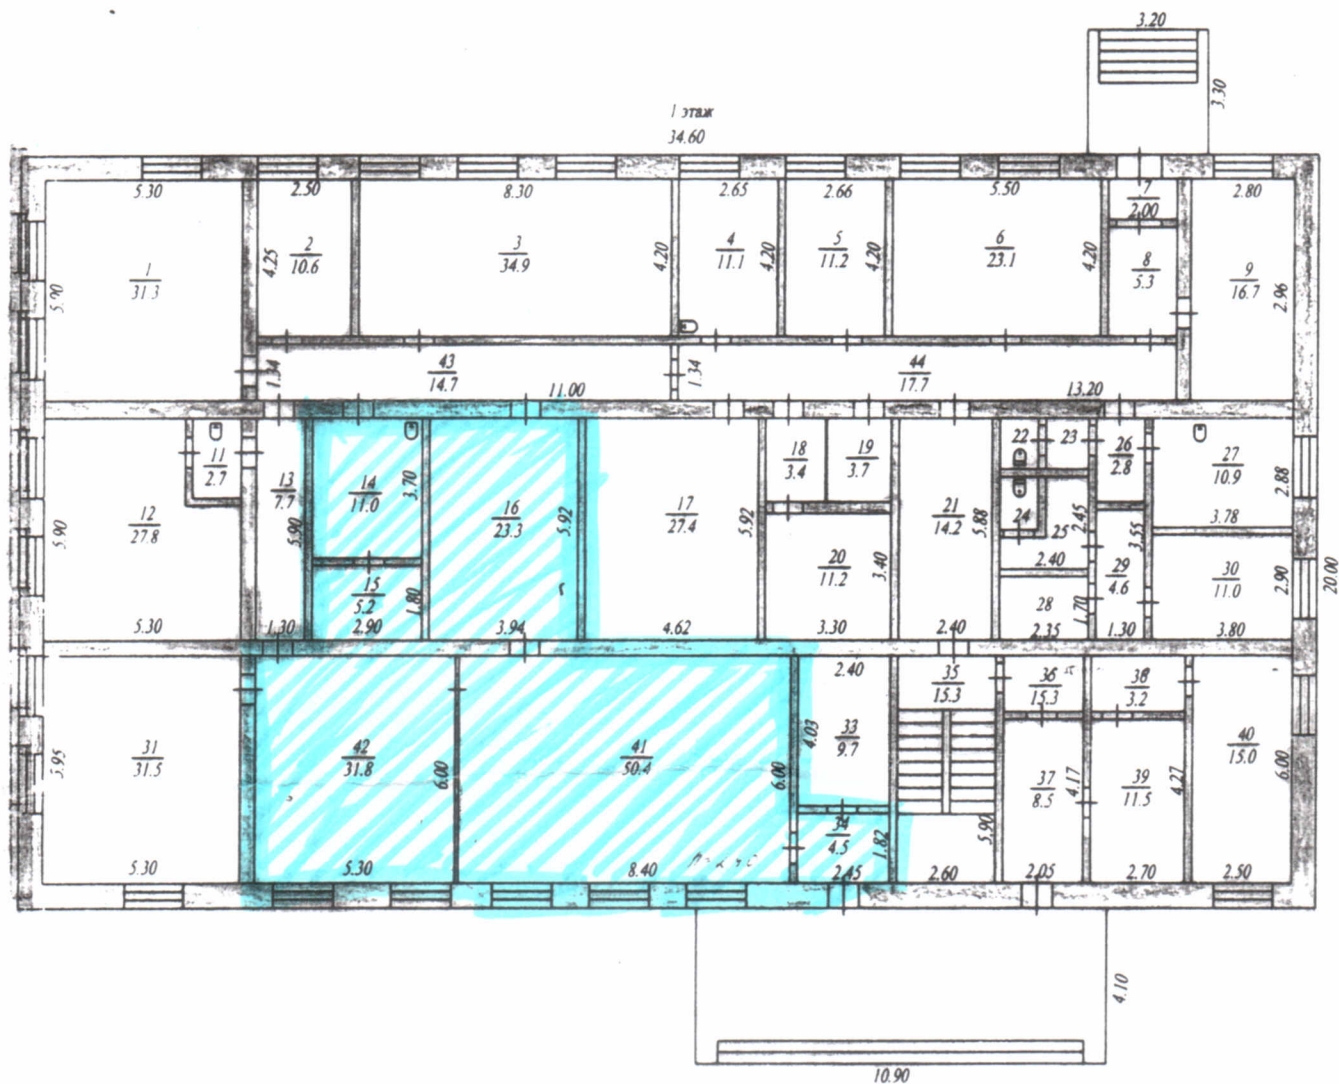

Л. 1776  
11-В-40

Бюджетное учреждение		филиал	Инв. №
Филиал ФГУП "Ростехинвентаризация" по Красноярскому краю			Кварт №
Лист №	Лист № 5 по ул. пер. Заводской домов. № 5 кв. №		Масштаб 1:200
Дата	г. 03.07		Подпись
Исполнитель	Климова А.В.	Проверил	Смирнова М.А.