


# Схема сетей теплоснабжения п. Подтесово

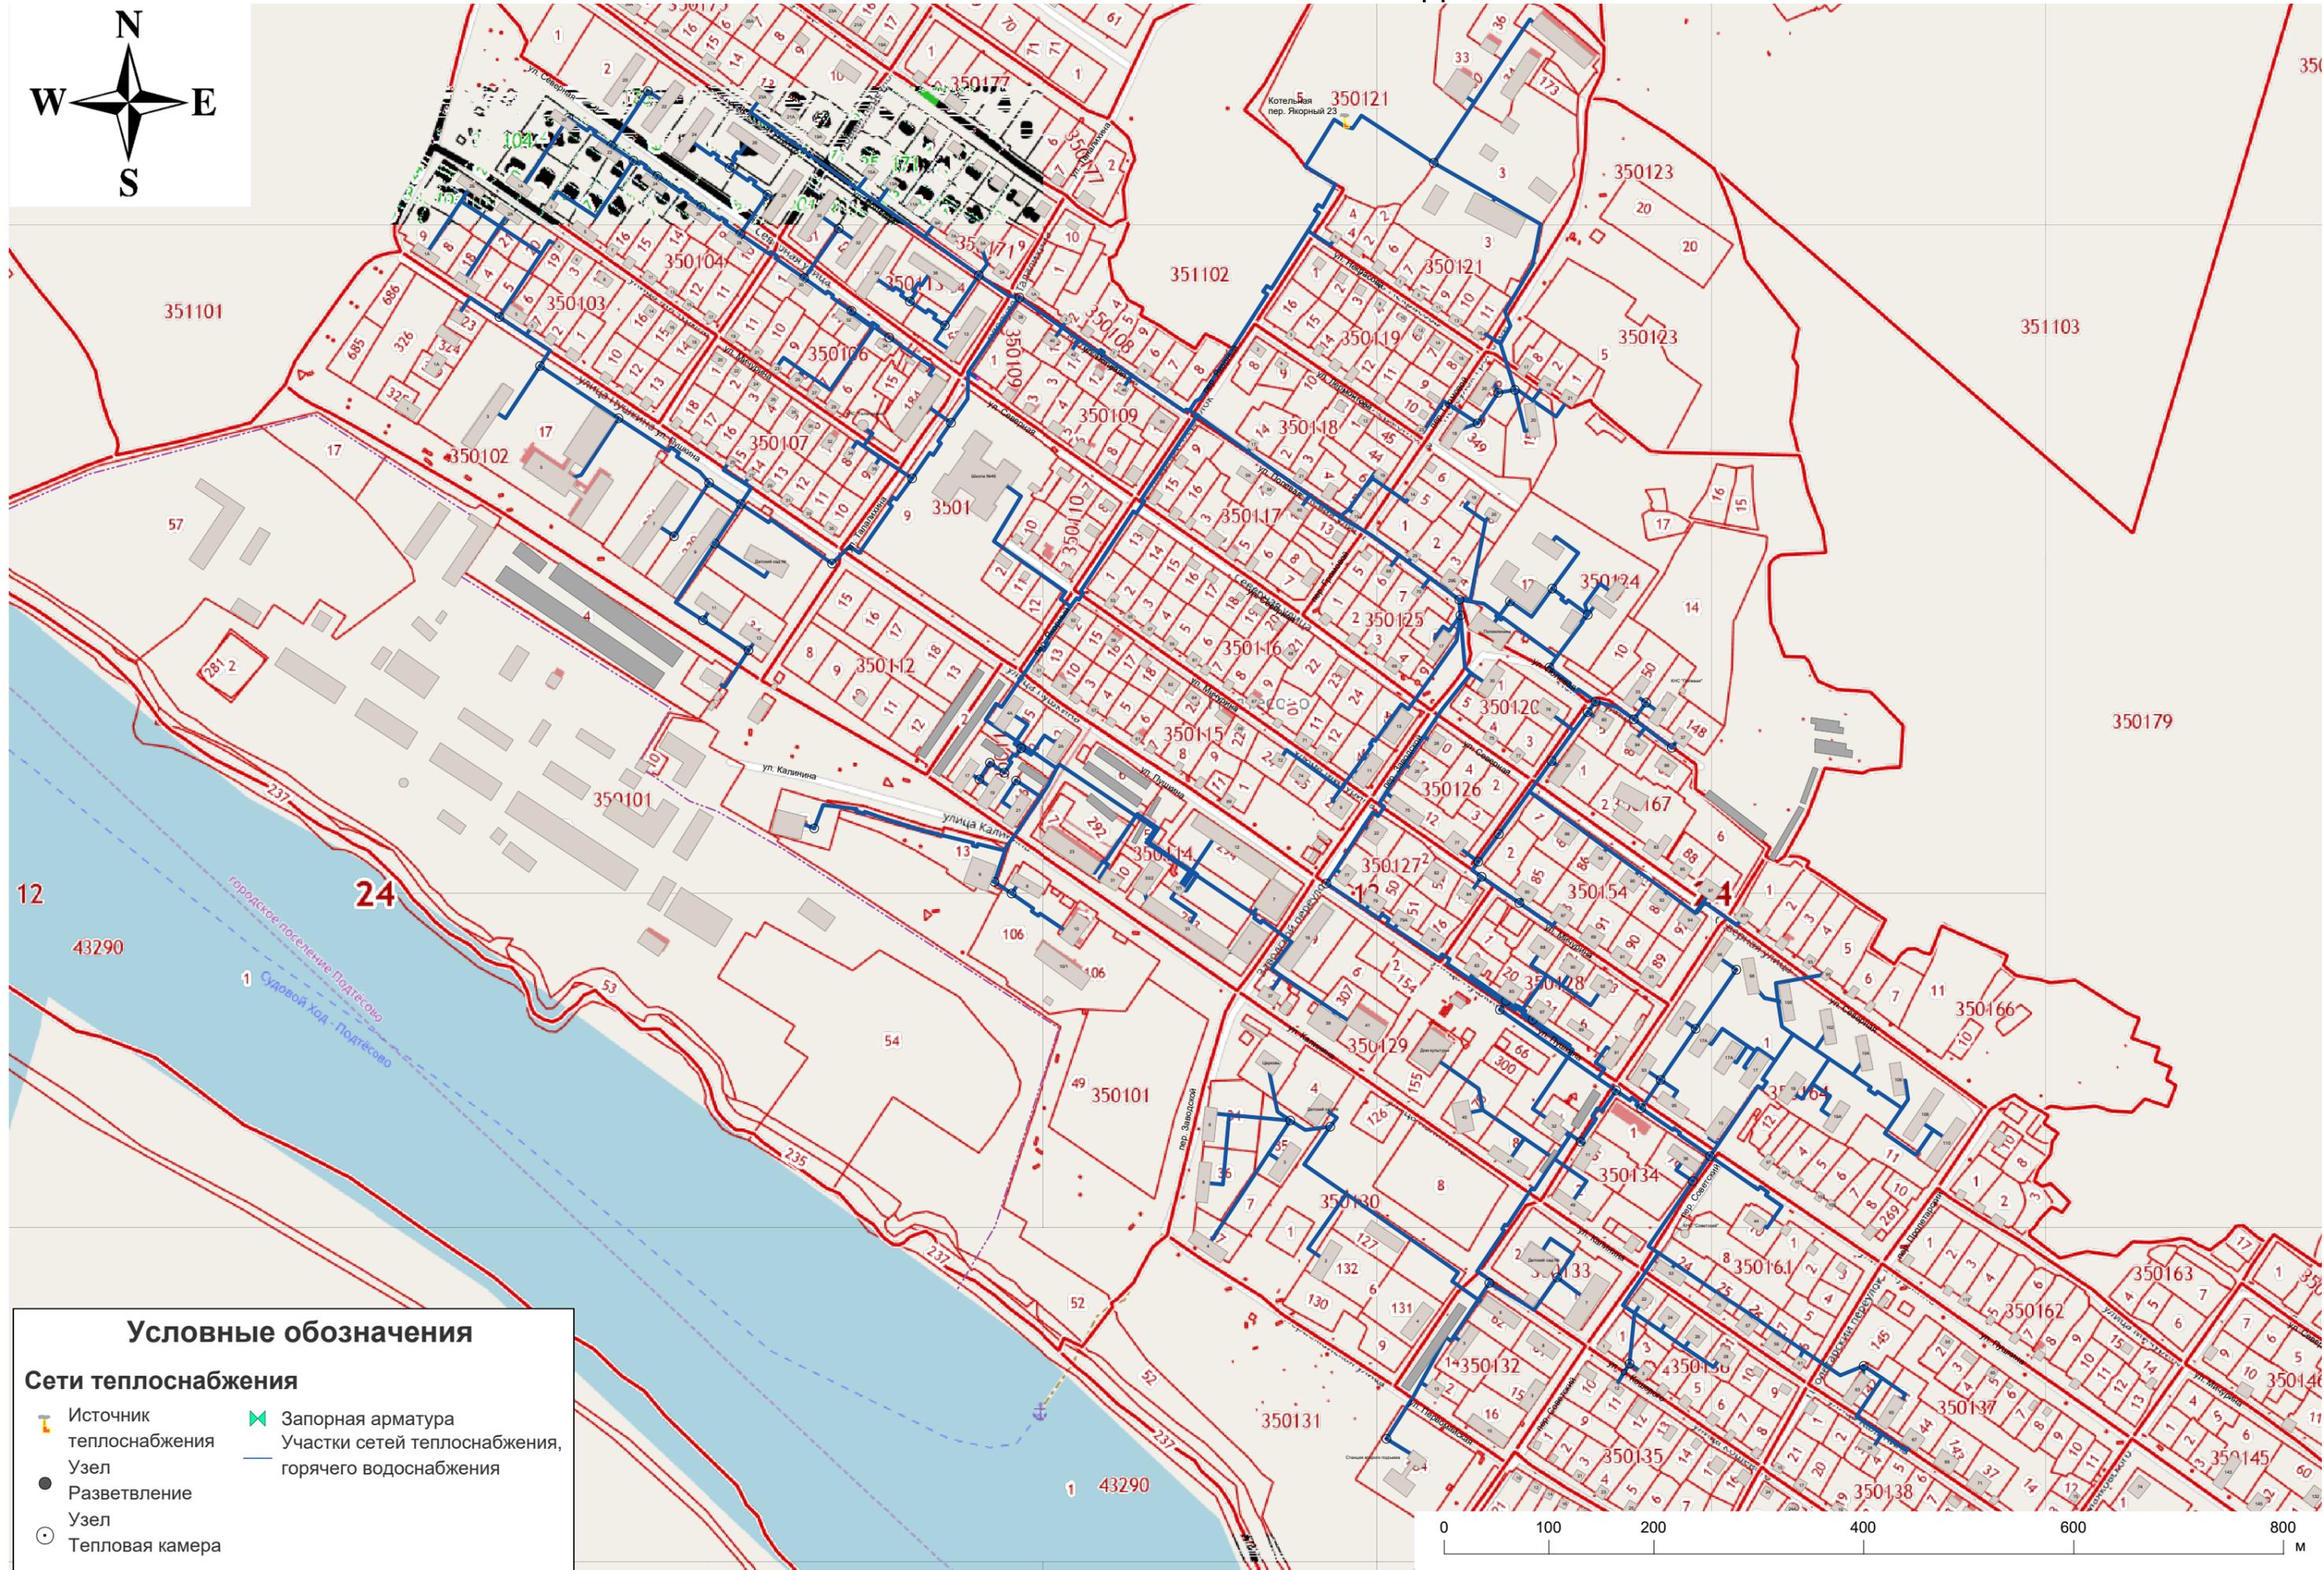

## Условные обозначения

- Сети теплоснабжения**
- Источник теплоснабжения
  - Узел
  - Разветвление
  - Узел
  - Тепловая камера
  - Запорная арматура
  - Участки сетей теплоснабжения, горячего водоснабжения

